


MAPA EWIDENCYJNA  
SKALA 1:1000  
obr. Gębice 001: dz. 90/1  
Sekcje mapy: 6.181.21.02.1

Załącznik graficzny do uchwały Nr VII/..../24  
Rady Miejskiej w Mogilnie z dnia 23 października 2024 r.

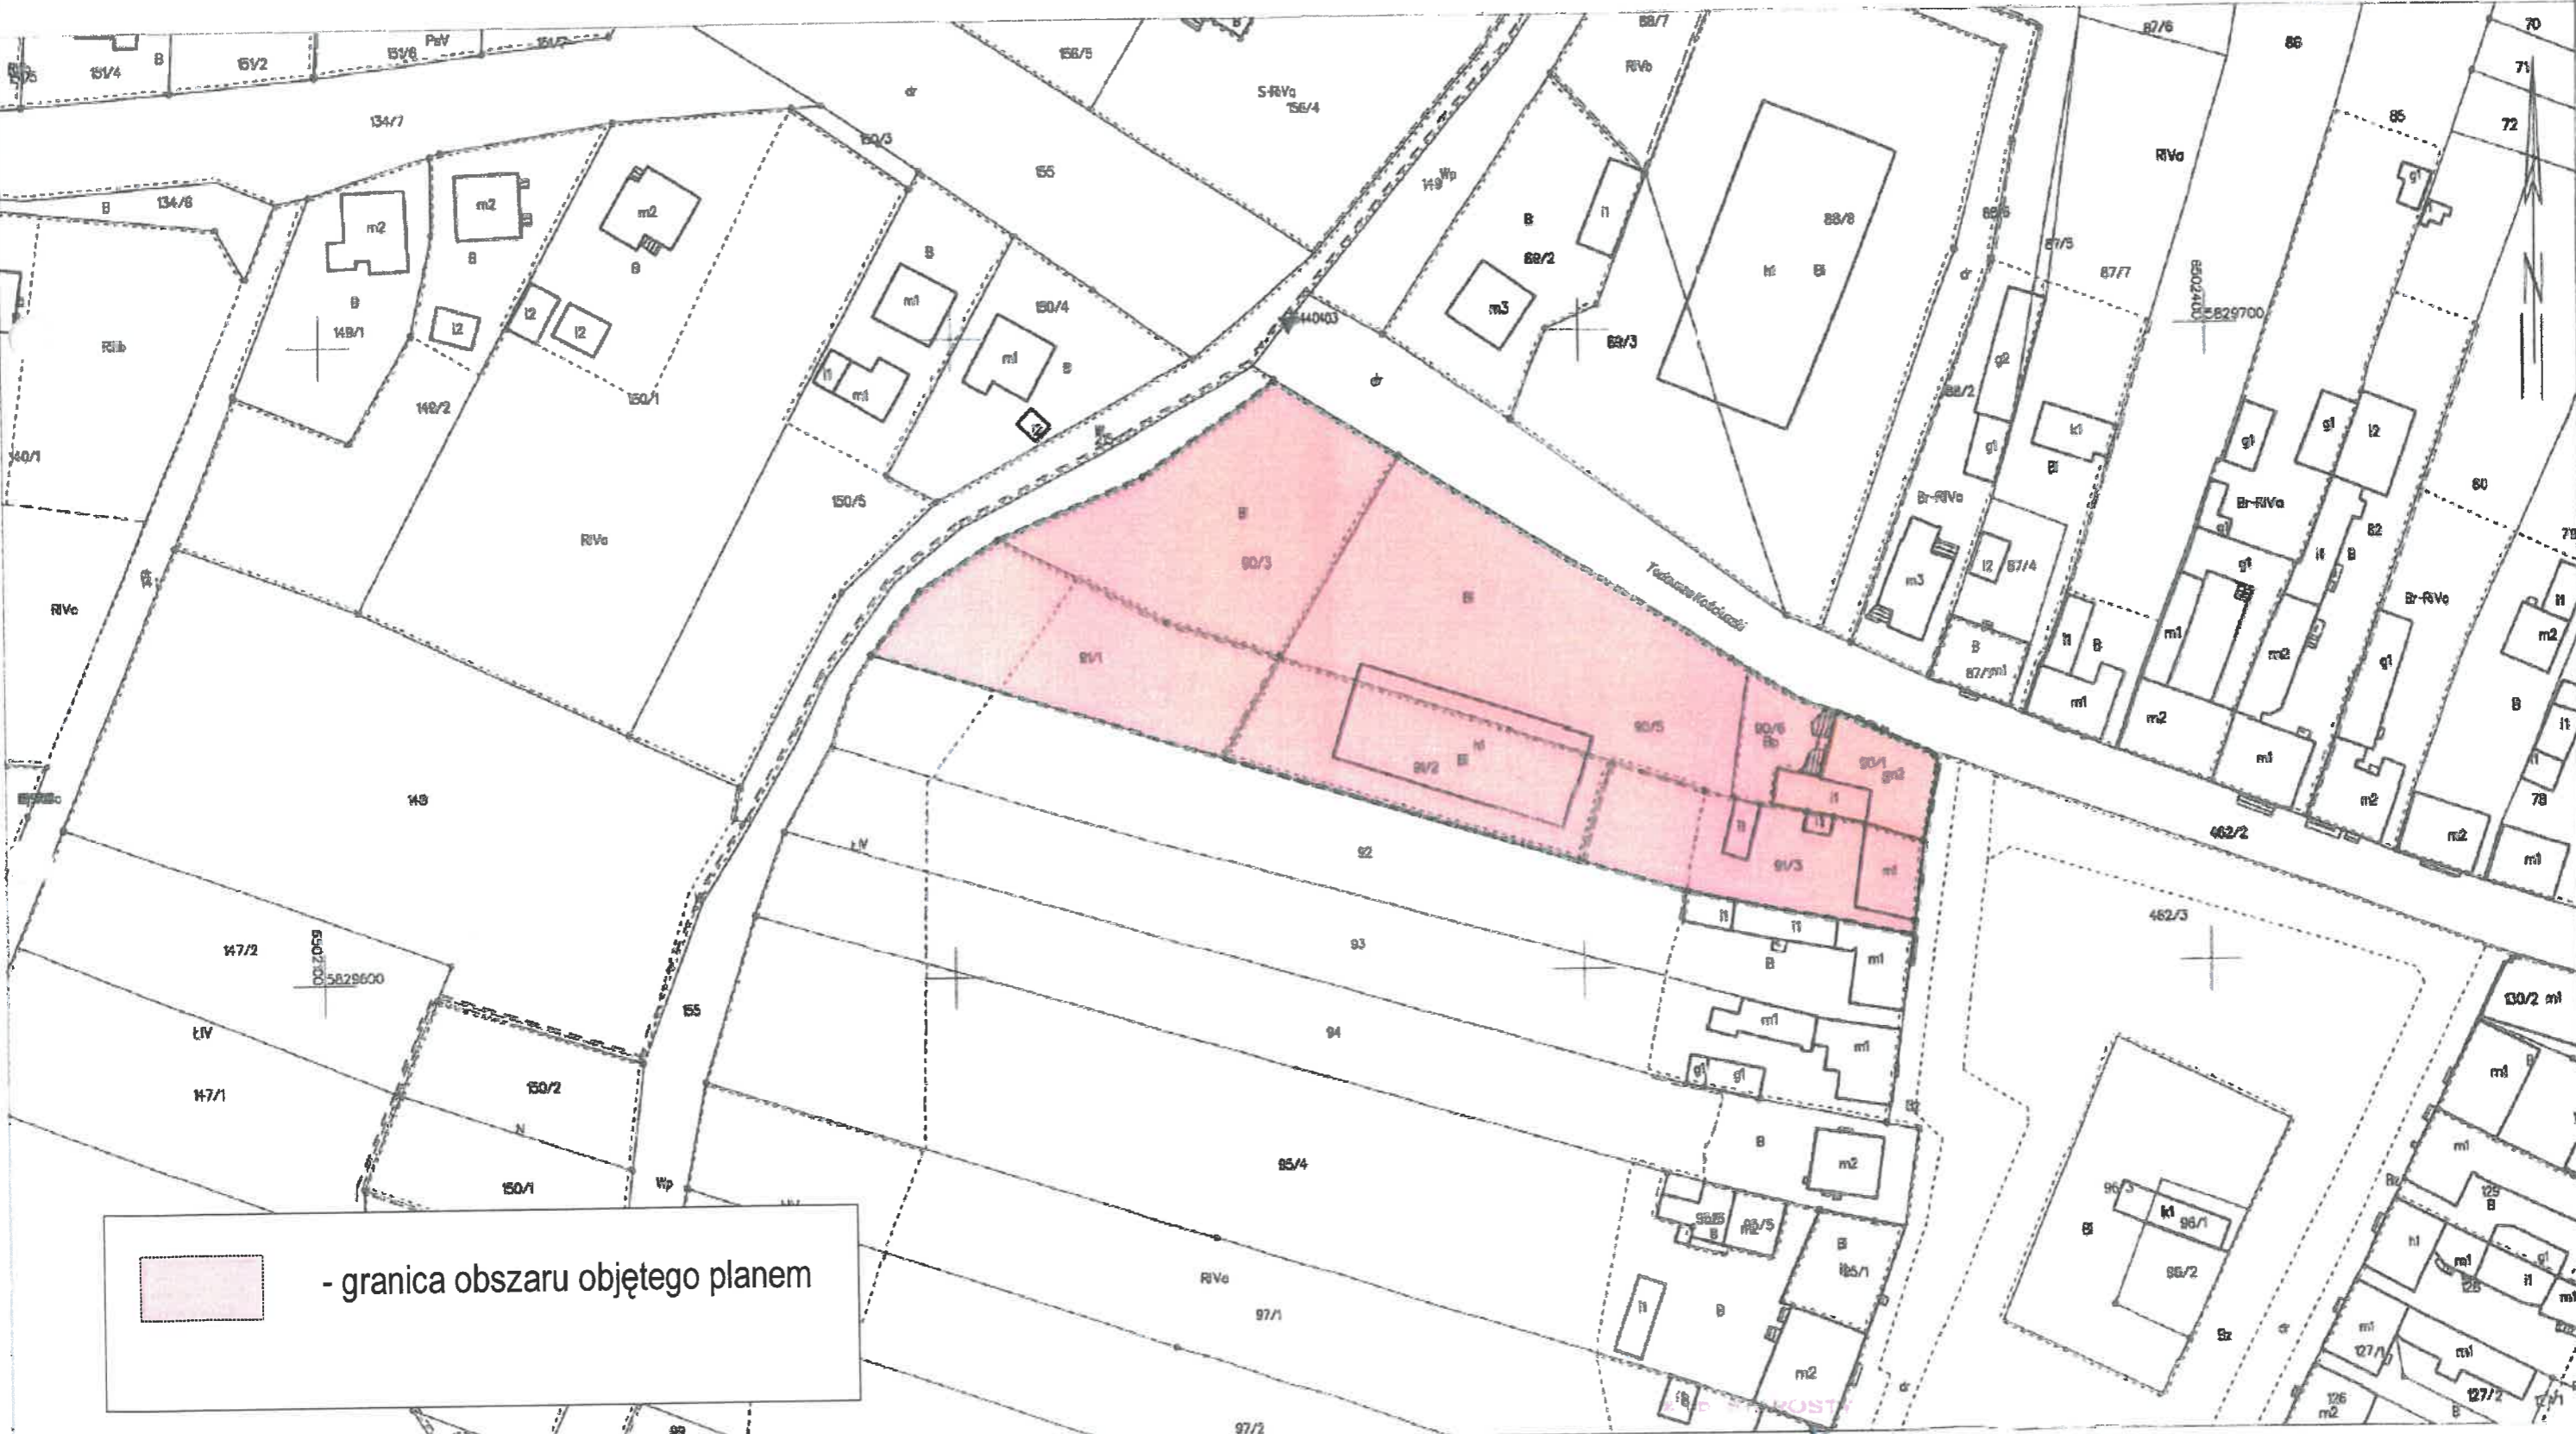

- granica obszaru objętego planem